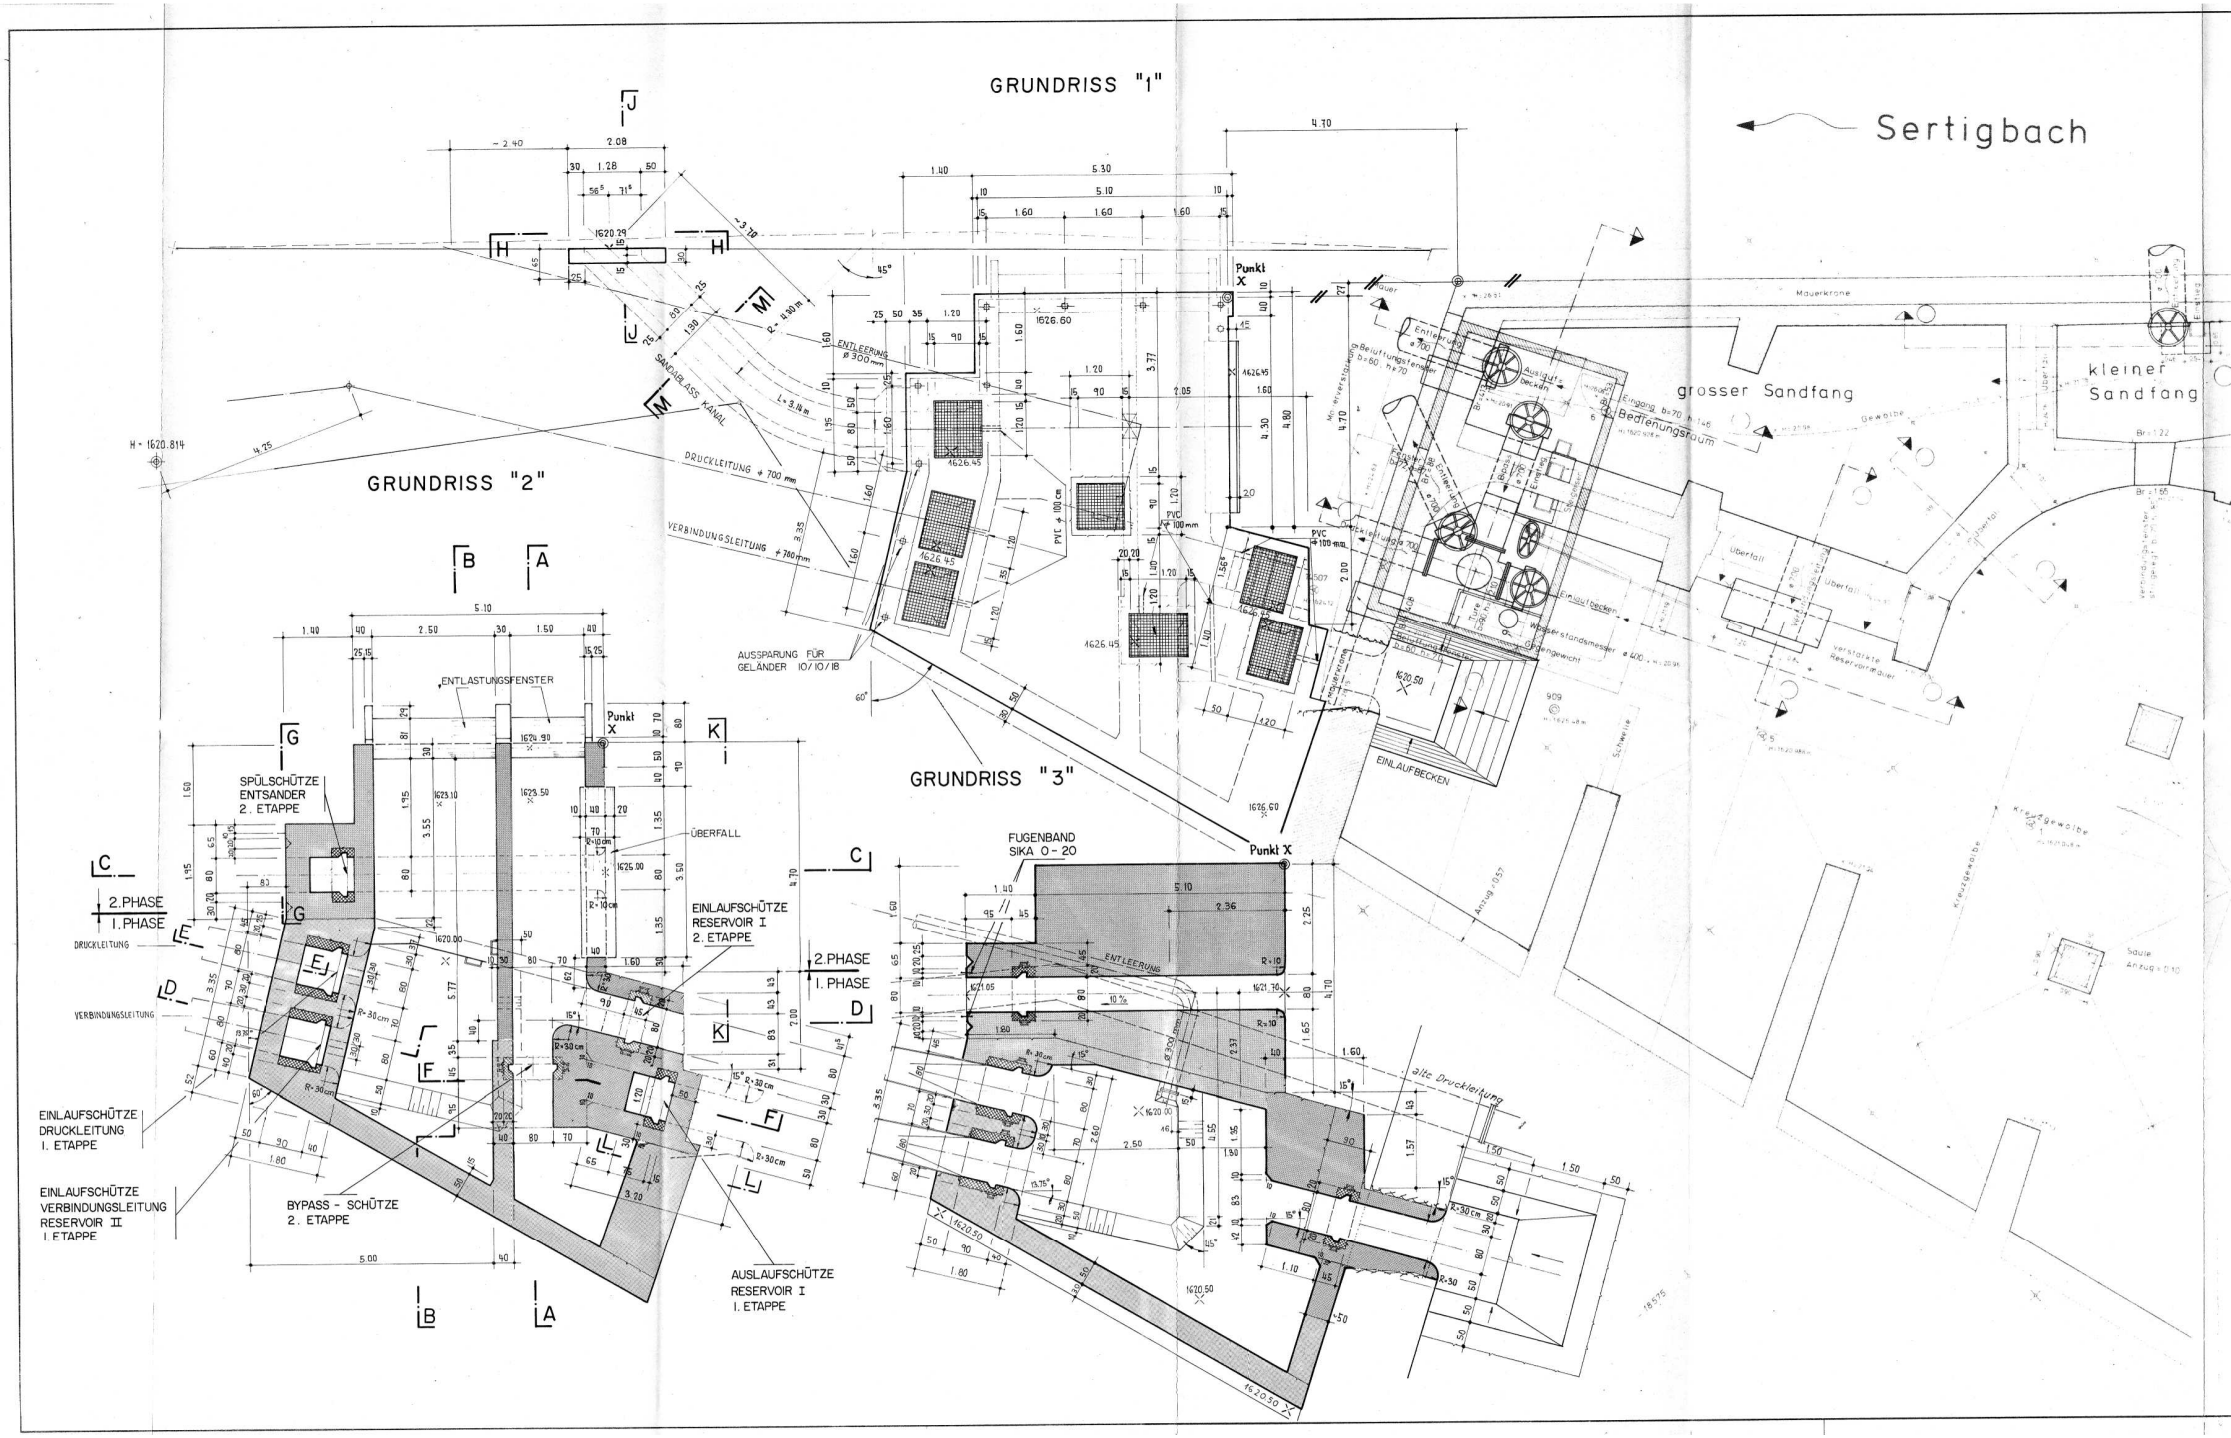

GRUNDRISS "1"
GRUNDRISS "2"
GRUNDRISS "3"
Sertigbach
grosser Sandfang
kleiner Sandfang
Bedienungsraum
Mauerkrone
Punkt X
ENTLEERUNG ø 300 mm
SANDABLASS KANAL
DRUCKLEITUNG ø 700 mm
VERBINDUNGSLEITUNG ø 700 mm
AUSSPARUNG FÜR GELÄNDER 10/10/18
EINLAUFBECKEN
ENTLASTUNGSFENSTER
SPÜLSCHÜTZE ENTSANDER 2. ETAPPE
ÜBERFALL
EINLAUFSCHÜTZE RESERVOIR I 2. ETAPPE
2. PHASE
1. PHASE
DRUCKLEITUNG
VERBINDUNGSLEITUNG
EINLAUFSCHÜTZE DRUCKLEITUNG 1. ETAPPE
EINLAUFSCHÜTZE VERBINDUNGSLEITUNG RESERVOIR II 1. ETAPPE
BYPASS - SCHÜTZE 2. ETAPPE
AUSLAUFSCHÜTZE RESERVOIR I 1. ETAPPE
FUGENBAND SIKA 0 - 20
ENTLEERUNG
alte Druckleitung